



MÉTROPOLE
GRAND LYON



Maitrise d’Ouvrage
GRAND LYON, la Métropole
Délegation Gestion et Exploitation de l’Espace Public
Territoires “Plateau Nord-Ouest de Saône”
Subdivision Voies Nord
20, rue du Lac CS 33568 69505 Lyon Cedex 3 Tél : 04 78 63 40 40


Maitrise d’Oeuvre
Conception: TPVVS-VN
Réalisation: TPVVS-VN

GENAY
RUE DE PROULIEU

De la montée du Plâtre A la rue Antoine Penet

Création de trottoirs et mise en sens unique

Echelle : 1 / 200 Plan Date : 11/12/2018

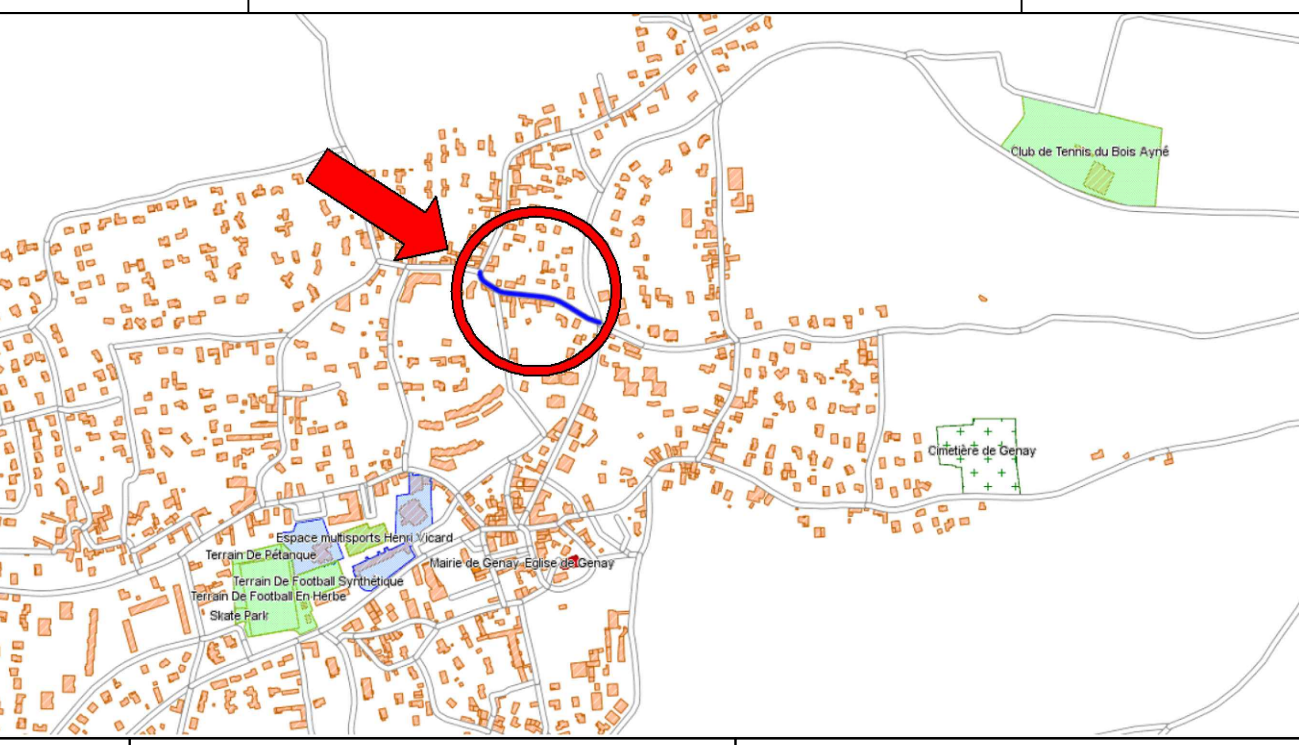

Visa Responsable Subdivision :
Ingénieur responsable
Date:
Visa Responsable de la Commune
Date:

Indice	Date	Modifications :	Dessinateur
A	11/12/2018	Original	MSA
B	05/11/2024	Inversion sens de priorité	SGR
C			
D			

Référence informatique : GEN-Proulieux-sens unique 2 trottoirs-2024-IndB.dwg
GRAND LYON, la Métropole
Délegation Gestion et Exploitation de l’Espace Public
Territoires “Plateau Nord-Ouest de Saône”
Subdivision Voies Nord
20, rue du Lac CS 33568 69505 Lyon Cedex 3 Tél : 04 78 63 40 40